

# Ontwerpplan Herinrichting Haren



Schaal 1:15.000 dienst Landelijk gebied  
voor ontwikkeling en beheer

Algemeen (Topografie: Topografische Dienst, 1995)

- Blok grens herinrichtingsgebied
- Snelweg
- Spoorweg
- Water
- Hoofdverbindingsweg
- Plattelandsweg
- Hoogspanningsleiding
- Tracé kade
- Overige hoogtverschillen

Ruimtelijke indeling (naar Gebiedsvisie, 1992)

- In te richten voor landbouw
- landbouwgebied
- beheersgebied
- In te richten voor natuur

- reservaat
- natuurontwikkelingsgebied
- Uit te werken gebieden
- beheersgebied/reservaat
- landbouw/beheersgebied/reservaat
- Te handhaven
- bestaande natuurgebieden, bossen, recreatieterreinen


Waterbeheersing

- Waterlopen
- te handhaven
- nieuw
- te verbeteren
- nader uit te werken
- Stroomrichting

- aanvoer
- afvoer
- Kunstwerken
- > 4 inlaat
- stuw
- brug
- gemaal (bestaand)
- gemaal (nieuw)
- duiker
- grondduiker

Overige maatregelen en aandachtspunten

- Boerderijbouw 1 boerderij per zone
- Stimulering aanleg bosjes
- Aanleg natuurvriendelijke oever
- Begrenzing uitlooppgebied Oosterhaar
- Te verbeteren fietspad
- Te verbeteren plattelandsweg
- Nieuwe plattelandsweg
- Archeologisch en/of cultuurhistorisch waardevolle gebieden
- Aanleg faunapassage
- Beleidsmatig accoord, financieel niet gedekt
- Nieuwe/te verbeteren recreatieve verbinding
- Nieuwe/te verbeteren recreatieve verbinding keuze 1 of 2
- Te onderzoeken verbinding

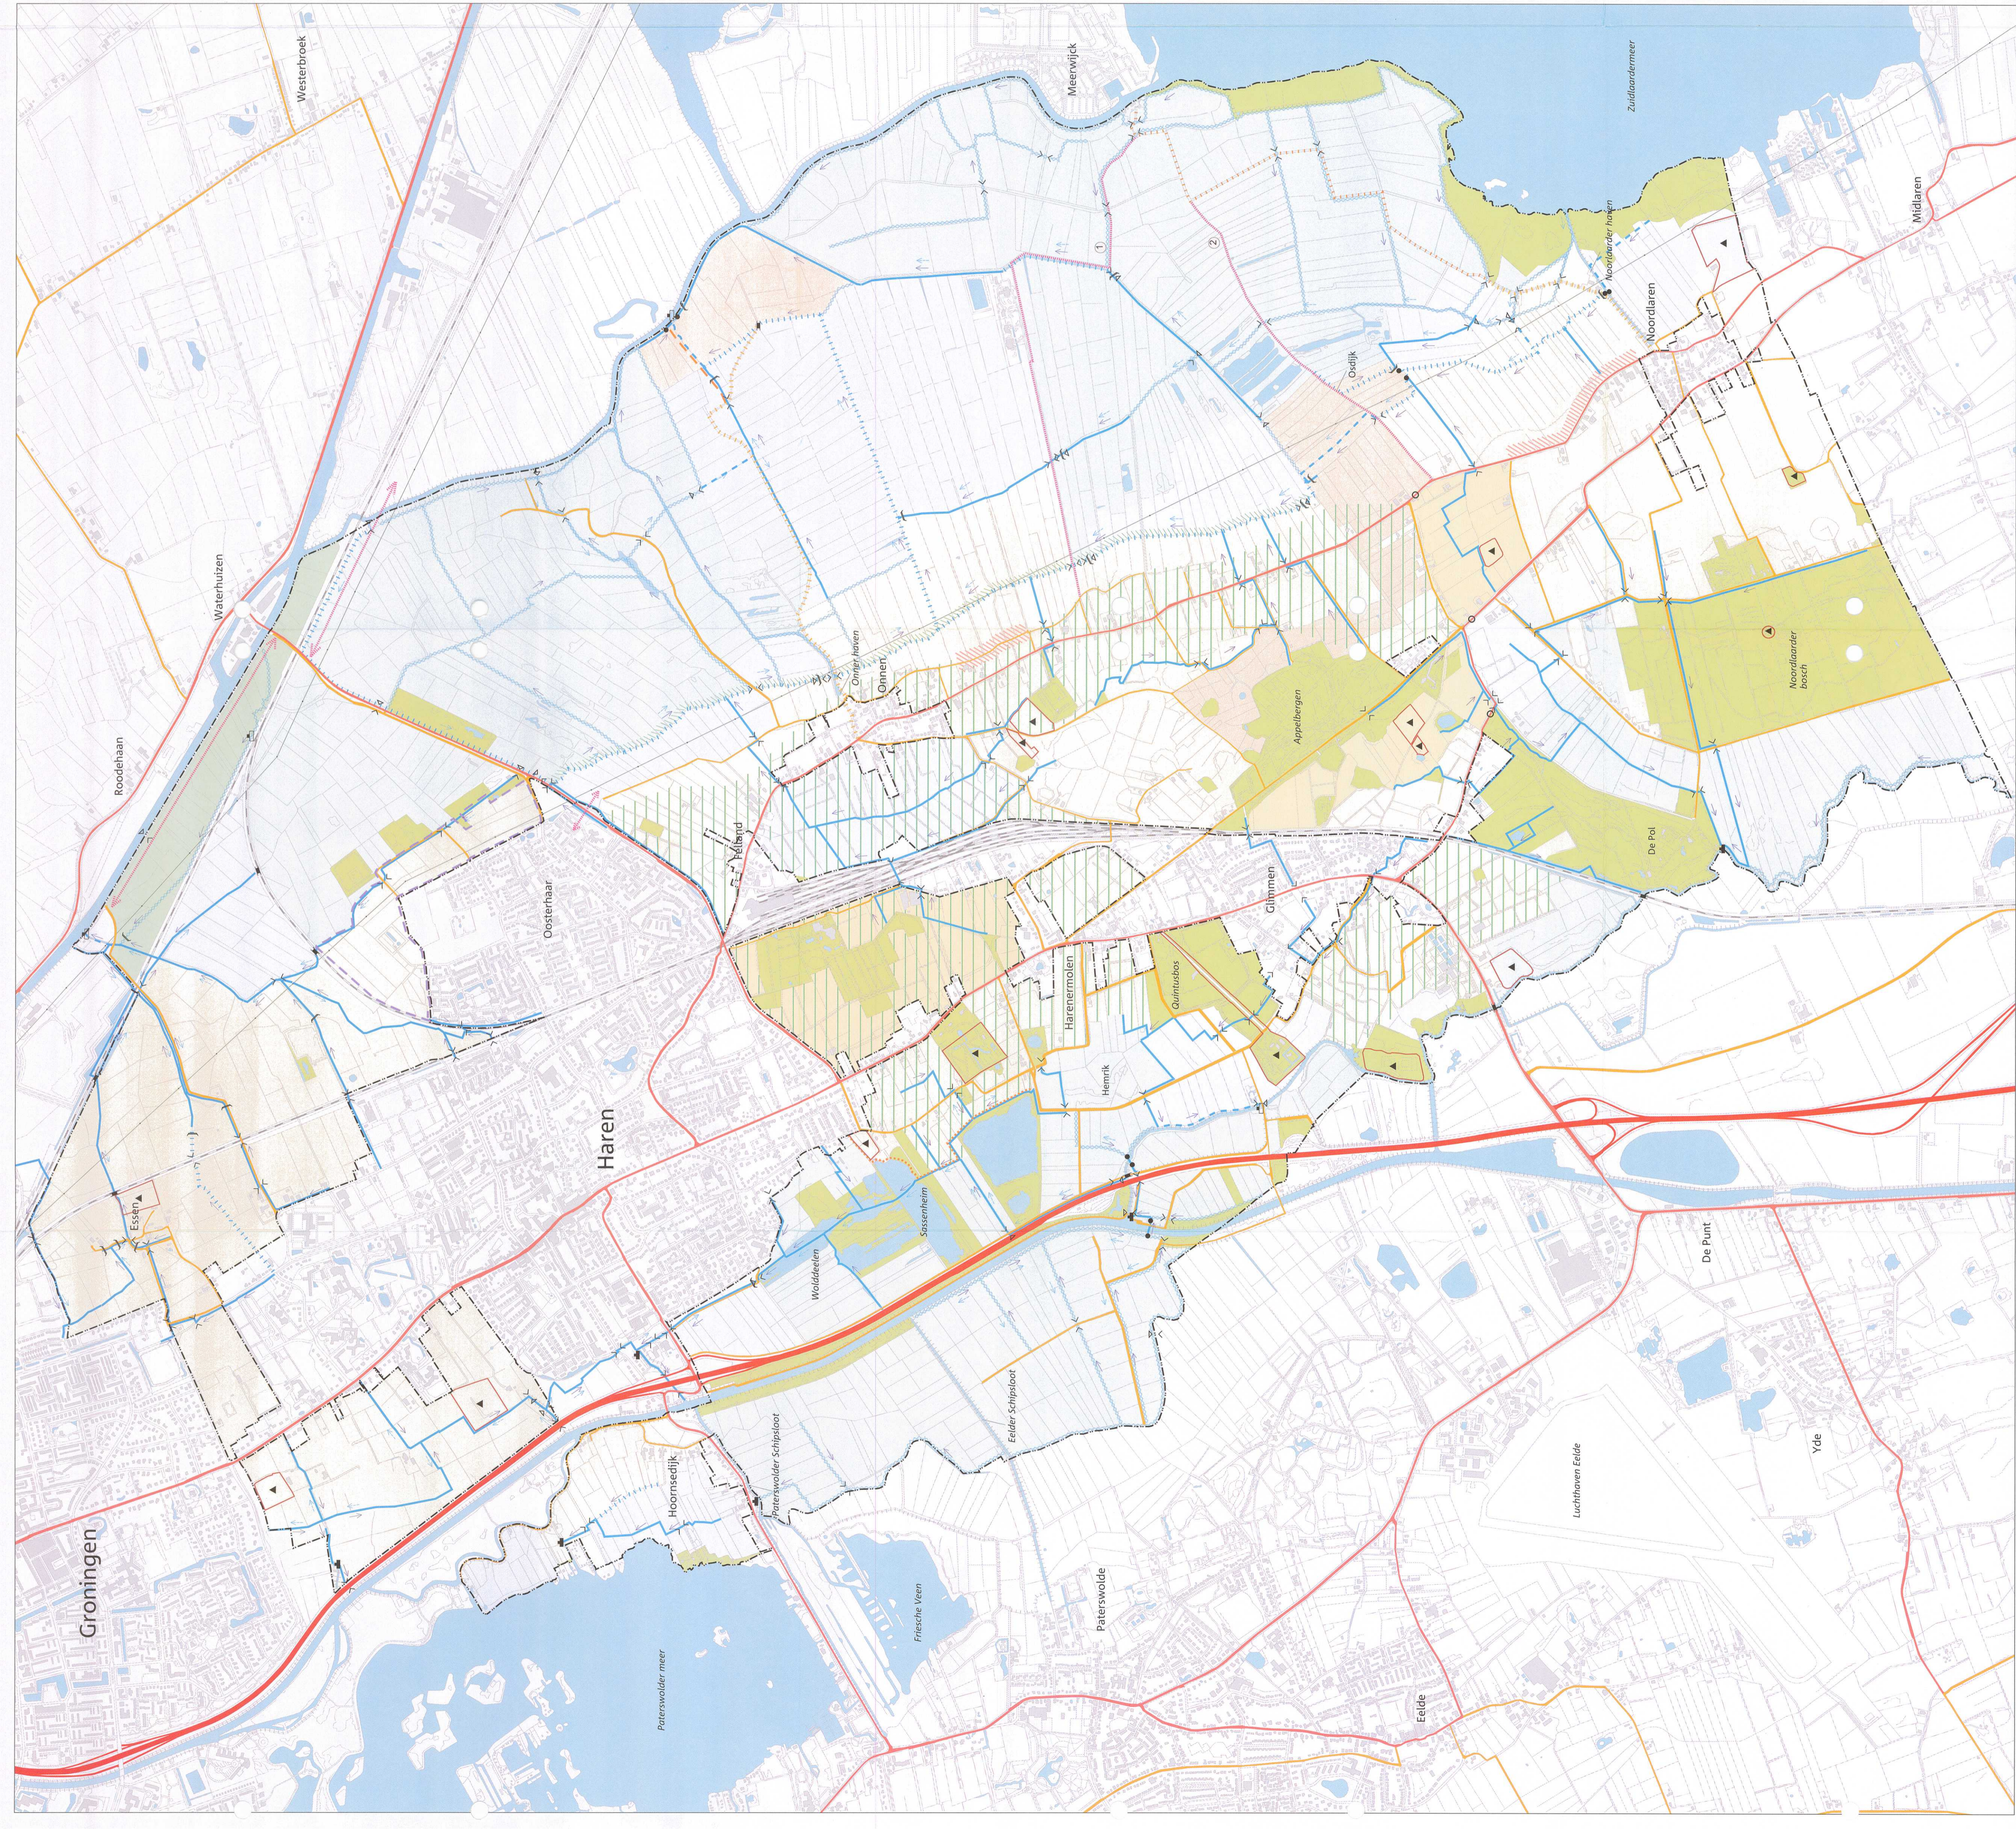

Wegen en waterlopen die in kleur doorlopen buiten herinrichtingsgebied, zijn ter oriëntatie bedeld.